



Przekrój A-A

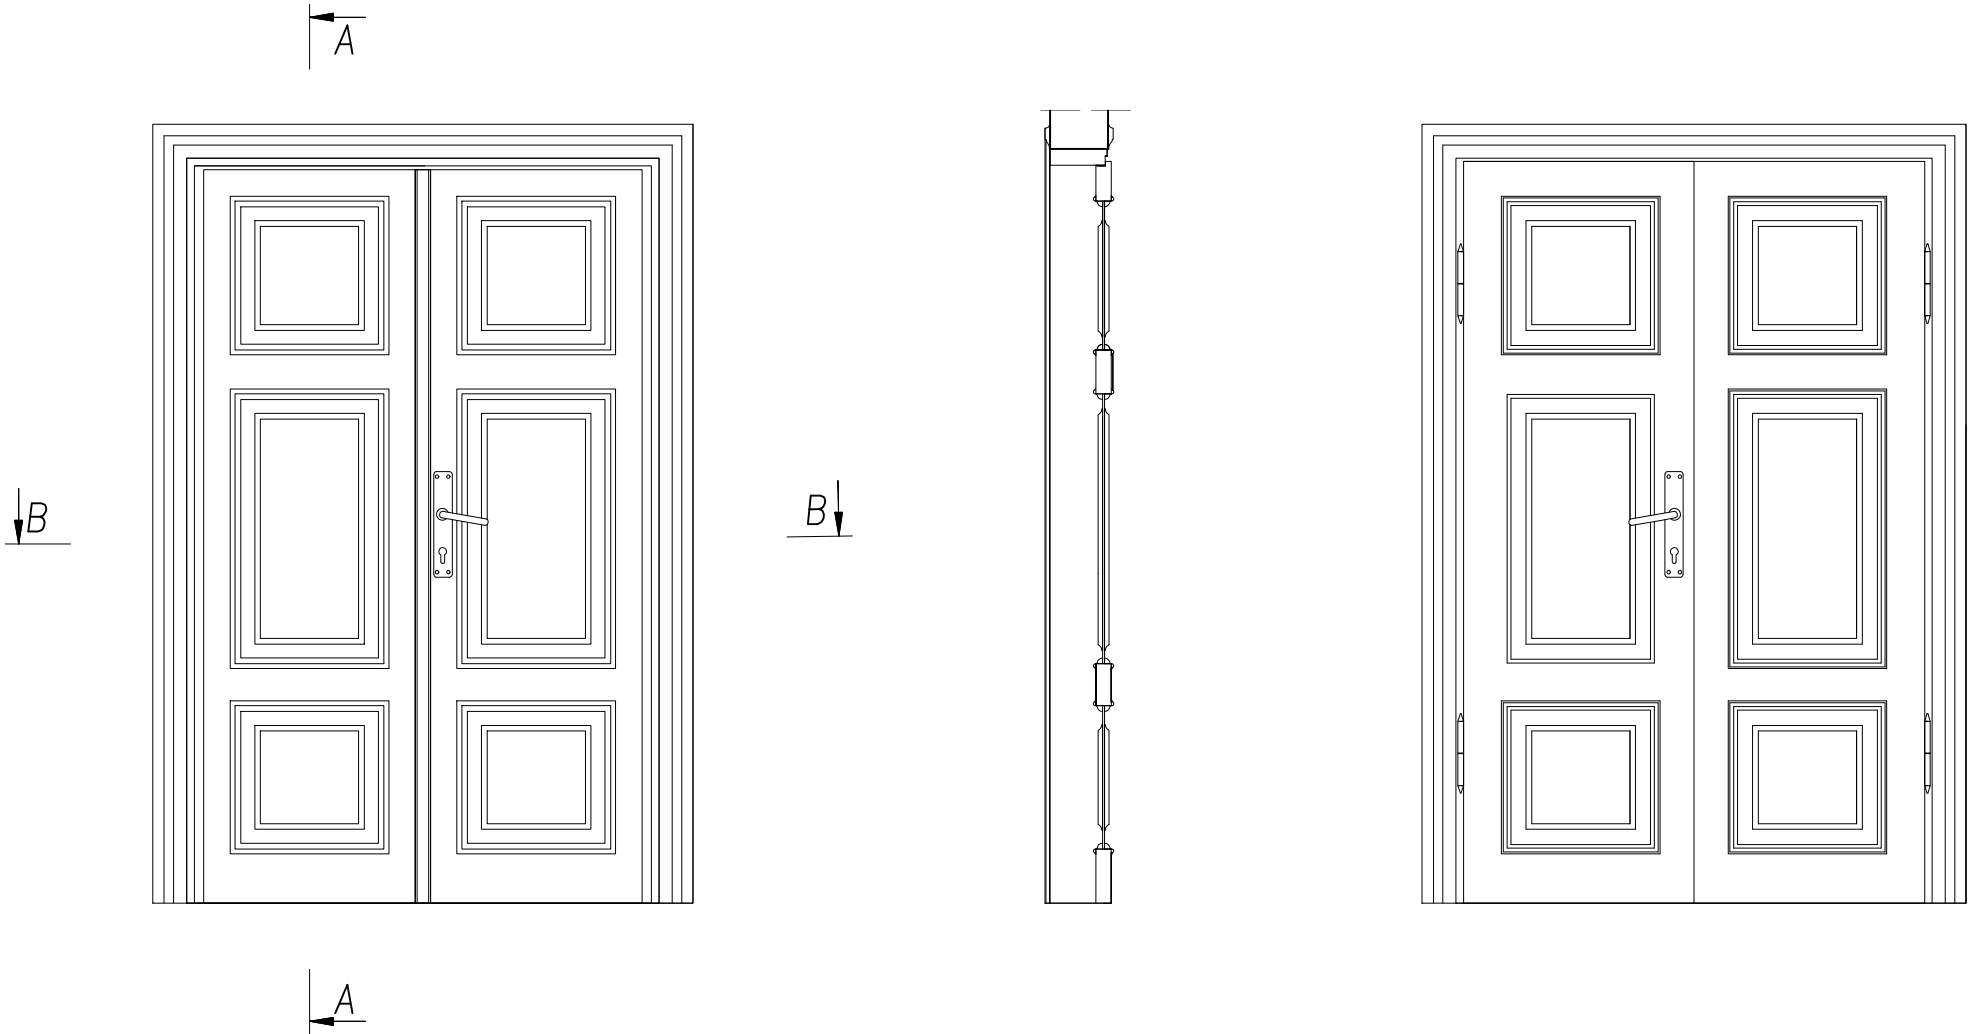

Przekrój B-B

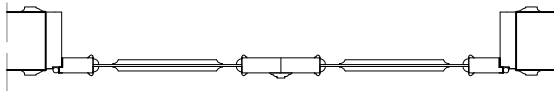

- UWAGI:
1. Wszystkie wymiary sprawdzić na budowie.
W razie rozbieżności powiadomić Projektanta.
 2. Wymiary na rysunku podano w cm.



ZBP

ZESPÓŁ BIUR PROJEKTOWYCH

Zespół Biur Projektowych

tel./fax (12) 265 19 28

ul. Świętokrzyska 12,

30 - 015 Kraków,

+48 607 616 222

+48 692 299 165

e - mail: biuro@wolarek-zatorowski.eu

www.wolarek-zatorowski.eu

Temat:	Inwentaryzacja architektoniczno-budowlana budynku zlokalizowanego przy ul. gen. Leopolda Okulickiego 9 w Radomlu na działce nr 82/1.			
Inwestor:	Muzeum im. Jacka Malczewskiego, 26-600 Radom, Rynek 11			
Adres:	ul. gen. Leopolda Okulickiego 9, Radom, dz. nr 82/1			
Projektant:	mgr inż. Piotr Wolarek UPR. NR MAP/0174/P00K/09			
Sporządził:	mgr inż. arch. Patrycja Malisz			
Tytuł:	DRZWI ZABYTKOWE - DZ7, DZ8			
Data: 08.2023	Branża: BUDOWLANA	Faza: INWENTARYZACJA ARCHITEKTONICZNO - BUDOWLANA	Skala: 1:20	Nr rysunku: IS-07

ZASTRZEŻA SIĘ WSZELKIE PRAWA WYNIKAJĄCE Z PRAWA AUTORSKIEGO. RYSUNEK NINIEJSZY NIE MOŻE BYĆ:
PRZERYŚWANY, UZUPEŁNIANY, POWIELANY LUB UDOSTĘPNIANY BEZ ZGODY JEDNOSTKI AUTORSKIEJ.